




VOORGEVEL (noord-west)

LINKER ZIJGEVEL (noord-oost)

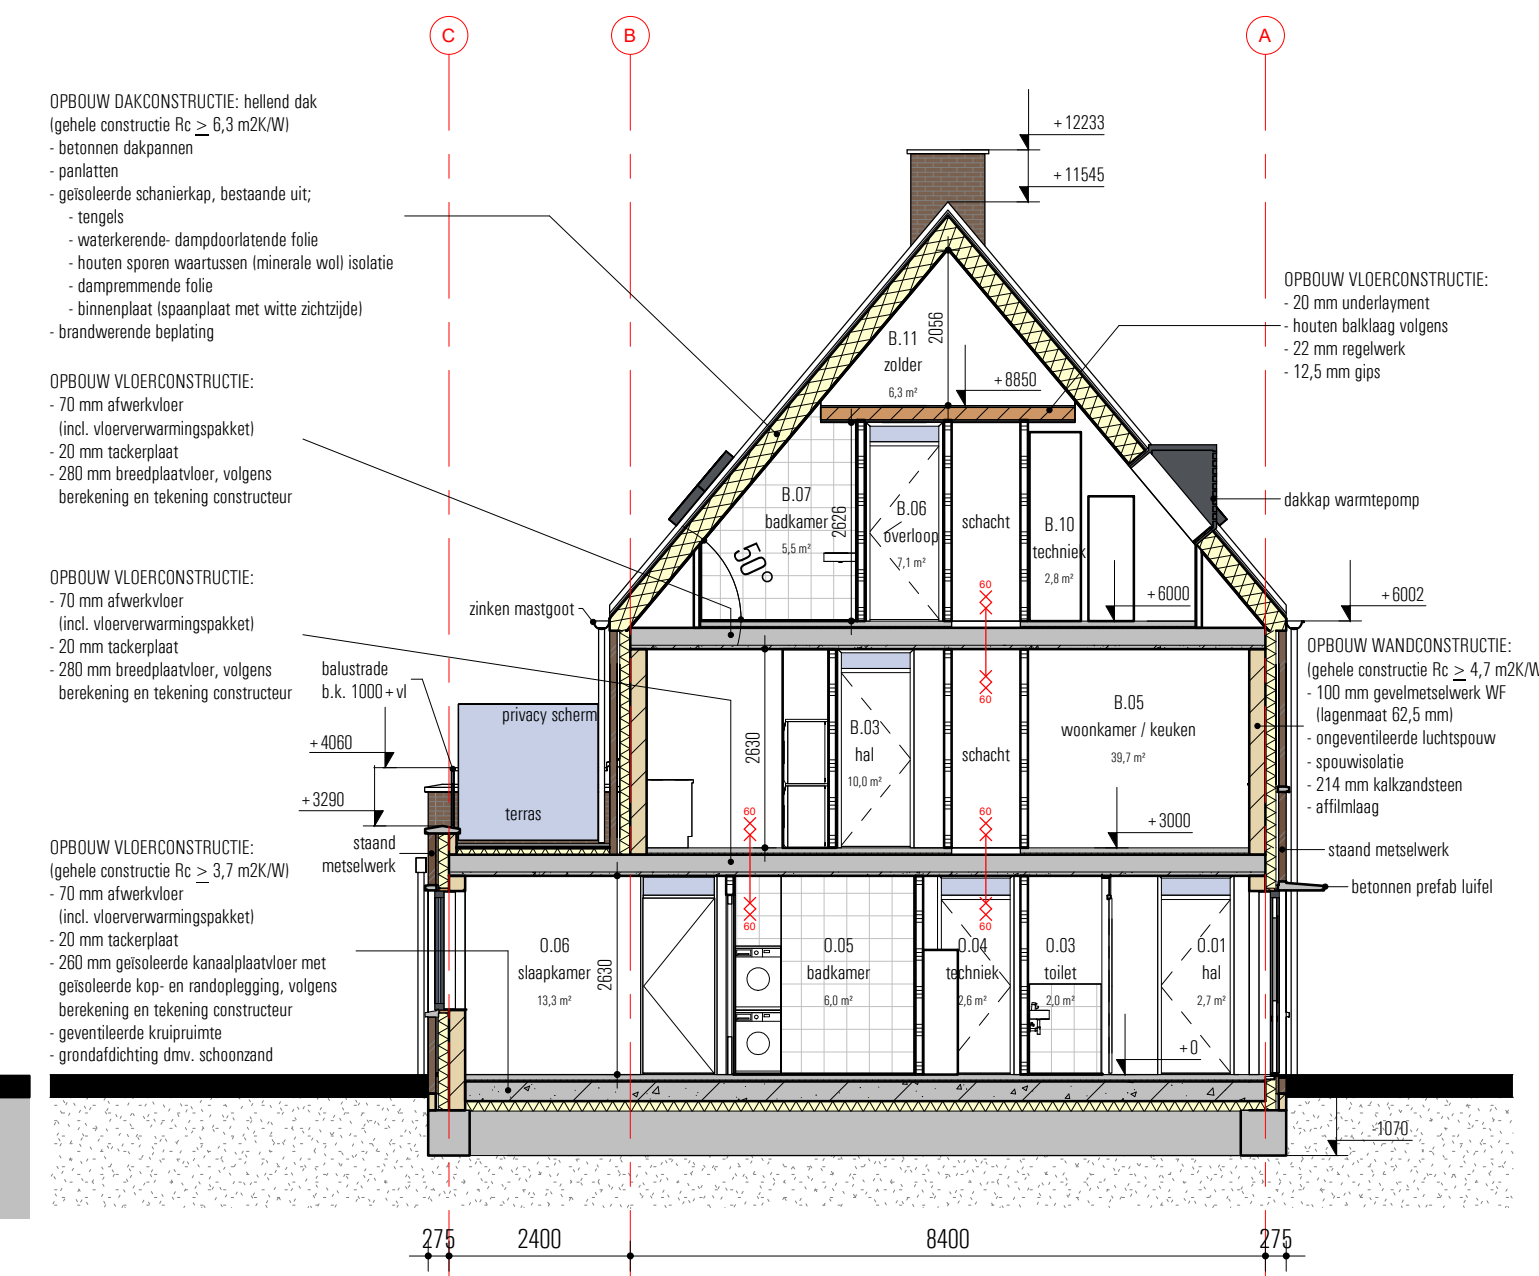

DOORSNEDE AA

— KLEUR- EN MATERIAALSTAAT —

Onderdeel	Materiaal	Kleur
Gevels:		
Metselwerk	Baksteen Wapformaat Wilderband	bruin geuncendeerd
Voegwerk	Voegpasta, 30mm teruggelagd	lichtgrijs
Metselwerk staand	Baksteen Wapformaat Wilderband	bruin geuncendeerd
Voegwerk staand	Voegpasta, 30mm teruggelagd	donkergrijs
Spekbanden	prefab beton	natuur
Lufte (i.p.v. voordeur)	prefab beton	natuur
Gevelopeningen:		
Koepelen	Kunststof	legris, RAL 7015
Ramen	Kunststof	legris, RAL 7015
Koepelen	Kunststof / hout	signaal grijs, RAL 7004
Overige deuren	Kunststof	legris, RAL 7015
Raamdeuren	prefab beton	natuur
Onderdorpels deuren	Kunststenen	antreccit
Latten boven koepelen	1-staps aluminium verzinkt	chemisch verzinkt nature
Beslizing Woonruim	Triples beglazing	doorzichtig
Veiligheidsbeglazing (toepassen conform geldende normen NEN-EN 19060:2008 (sterkte))		
Dak:		
Hellend dak	Betonnen dakpannen	antreccit
Dakgoten	Zinken mastgoet	zink, naturel
Hemelwaterafvoeren	PVC rand	gris
Afwerking gietten dak	prefab bekleding	gris
Muurafdekking baksteade	prefab beton	natuur
Muurafdekking schoorsteen	prefab beton	natuur
Dakramen	Kunststof	antreccit
Overig:		
Baksteade	gelaagd glas	doorzichtig
Baksteade, leuning	staal, verzinkt	doorzichtig
Baksteadebeclining	gelaagd glas	natuur
Vloerwerking dakterras	terrazzestele	gris
Begrijpen, prefab:		
Gewelbekleding	houten rotborden, verticaal	bruin/grijs houtkleur
Koepelen	hout	legris, RAL 7015
Deuren	hout	legris, RAL 7015
Daktrim	aluminium	aluminiumkleur, naturel
Hemelwaterafvoeren	PVC rand	gris

Schaal: 1:100

Getekend: Derk Stortelder

Datum: 15-12-2023

Gewijzigd:

Opdrachtgever: KlaassenGroep BV
Helmkamp 25
7091 HR Dinxperlo

B2 architecten
bna
Oosterpoort 

Project: Nieuwbouw 10 woningen aan de Kruksebaan te Groesbeek

Onderwerp: gevels en doorsnede beneden- en bovenwoningen (BEBO's)

Werknummer: K1154

Bladnummer: B02



ACHTERGEVEL (zuid-oost)

RECHTER ZIJGEVEL (zuid-west)



IMPRESSIES

